

NİĞDE BELEDİYESİ
İMAR VE ŞEHİRCİLİK MÜDÜRLÜĞÜ

İLAN METNİ

İlimiz Merkez Aşağıkayabaşı Mahallesi, 05.10.2021 tarih 143 sayılı Belediye Meclis Kararı ile onaylı, M33a04d4a nolu, 1/1000 ölçekli Uygulama İmar Paftasında yer alan 3159 ada 1 ve 2 nolu parseller üzerinde 3194 Sayılı İmar Kanunu'nun 18.Maddesi Uygulaması yapılmasına 26.04.2022 tarih ve 398 sayılı karar ile karar verilmiş ve söz konusu parsellere uygulama şerhi konulmuştur.

Aşağıkayabaşı Mahallesi 3159 ada 1 ve 2 nolu parseller üzerinde 2981 sayılı Kanunun 3290 sayılı Kanun ile değişik Ek-1 maddesine ve 3194 sayılı İmar Kanunu'nun 18.Maddesine göre uygulama yapılmıştır. Yukarıda bahsi geçen parsellerin tamamı uygulamaya dahil edilmiştir. Uygulama sahasında hesaplanan dop oranı sıfır olmasından dolayı uygulamaya giren parsellerden dop kesintisi yapılmamıştır.

Yukarıda bahsi geçen parseller üzerinde yapılan, 3194 sayılı İmar Kanunu'nun 18.Madde Uygulamasına ilişkin Parselasyon Planı ve Dağıtım Cetvelleri Belediye Encümeninin 09.08.2022 tarih ve 752 sayılı kararı ile onaylanmıştır. Uygulama alanı gösterir Düzenleme Sınırı, Parselasyon Planları ve Dağıtım Cetvelleri Belediyemiz ilan tahtasına asılmış olup, konu ile ilgili geniş bilgi Belediyemiz İmar ve Şehircilik Müdürlüğünden alınabilir.

İş bu ilan tebliğ hükmünde olup, tebliğ tarihinden itibaren 1 ay içinde kesinleşerek Tapu Sicil Müdürlüğüne tescil için gönderilecektir.

NİĞDE BELEDİYE BAŞKANLIĞI
(İmar ve Şehircilik Müdürlüğü'ne)
NİĞDE

İlimiz Merkez İlçesi **Aşağı Kayabaşı** Mahallesi **3159** Ada **1** ve **2** nolu parselleri kapsayan 11915.79 m² lik alanda yapılacak olan 3194 sayılı İmar Kanunu'nun 18. Maddesi uygulamasına ilişkin dosya yazımız ekinde gönderilmiştir.

İlimiz Merkez İlçesi **Aşağı Kayabaşı** Mahallesi **3159** Ada **1** ve **2** nolu parsellerin 1 nolu uygulama alanı olarak belirlenmesi,

3159 Ada **1** ve **2** nolu parsellerin tamamının uygulanmaya alınması,

3159 Ada **1** ve **2** nolu parsellerin bu uygulama sırasında Düzenleme Ortaklık Payı (DOP) kesintisi **0 (Sıfır)** olduğundan, söz konusu parsellerden Düzenleme Ortaklık Payı (DOP) alınmaması,

Söz konusu parsellerde 3194 sayılı imar kanununun 18.Madde uygulaması yapılması için gerekli encümen kararının alınması ve askı ilanlarının yapılması hususunda;

Gereğinin yapılmasını saygılarımla arz ederim.

ADRES :

Aşağıkayabaşı Mah.
Öğretmenokulu 2.Sok.
Altunkale Apt. No:3/1
Merkez/NİĞDE

01 / 08 / 2022

Mikail AKSUNGUR

PROMAP MÜHENDİSLİK
Sanayi ve Ticaret Limited Şirketi
Aşağı Kayabaşı Mah. Öğretmen Okulu
4. Sokak Altunkale Apt. No: 3/1
Tel: 0388 232 9009 - NİĞDE
Niğde V.D. No: 692 004 76 53

EK:

1. 18. Madde Uygulama Dosyası

İMAR VE ŞEHİRCİLİK	
Tarih	01.08.2022
Sayı	3488
Bozdurma	6. ALTUNKALE
Gereği	K. BOZKURT N. GÖKTEKİN
Gereği	
Gereği	
Gereği	

NİĞDE BELEDİYE BAŞKANLIĞI	
Tarih	01.08.2022
Sayı	14423
Gereği	İmar ve Şehircilik
Gereği	

UYGULAMA DURUM HARİTASI

İLİ	Niğde
İLÇESİ	Merkez
MAH/KÖY	Aşağı Kayabaşı
PAFTA NO	M33-A-04-D-4-A
ADA	3159
PARSEL	1-2-3-4

3156

3160

3161

YOL

3159

PARK

4 204 000

31 59/1

3

4

31 59/2

+

3162

YOL

1/1000

N



YOL

PARK

YOL

4 203 900

+

381 400

+


381 500

DÜZENLEYEN	UYGUNDUR BELEDİYE / ÖZEL İDARE	
	KONTROL EDEN	ONAYLAYAN
ADI SOYADI	Mikail AKSUNGUR	
TARİH		
İMZA		

PROMAP MÜHENDİSLİK
Sanayi ve Ticaret Limited Şirketi
Aşağı Kayabaşı Mahallesi Çarşı Caddesi
No: 3/1 Sokak Altınkale Apt. No: 3/1
Tel: 0388 232 9009 - NİĞDE
Niğde V.D. No: 685004 76 53

KADASTRO DURUM HARİTASI

İLİ	Niğde
İLÇESİ	Merkez
MAH/KÖY	Aşağı Kayabaşı
PAFTA NO	M33-A-04-D-4-A
ADA	3159
PARSEL	1-2

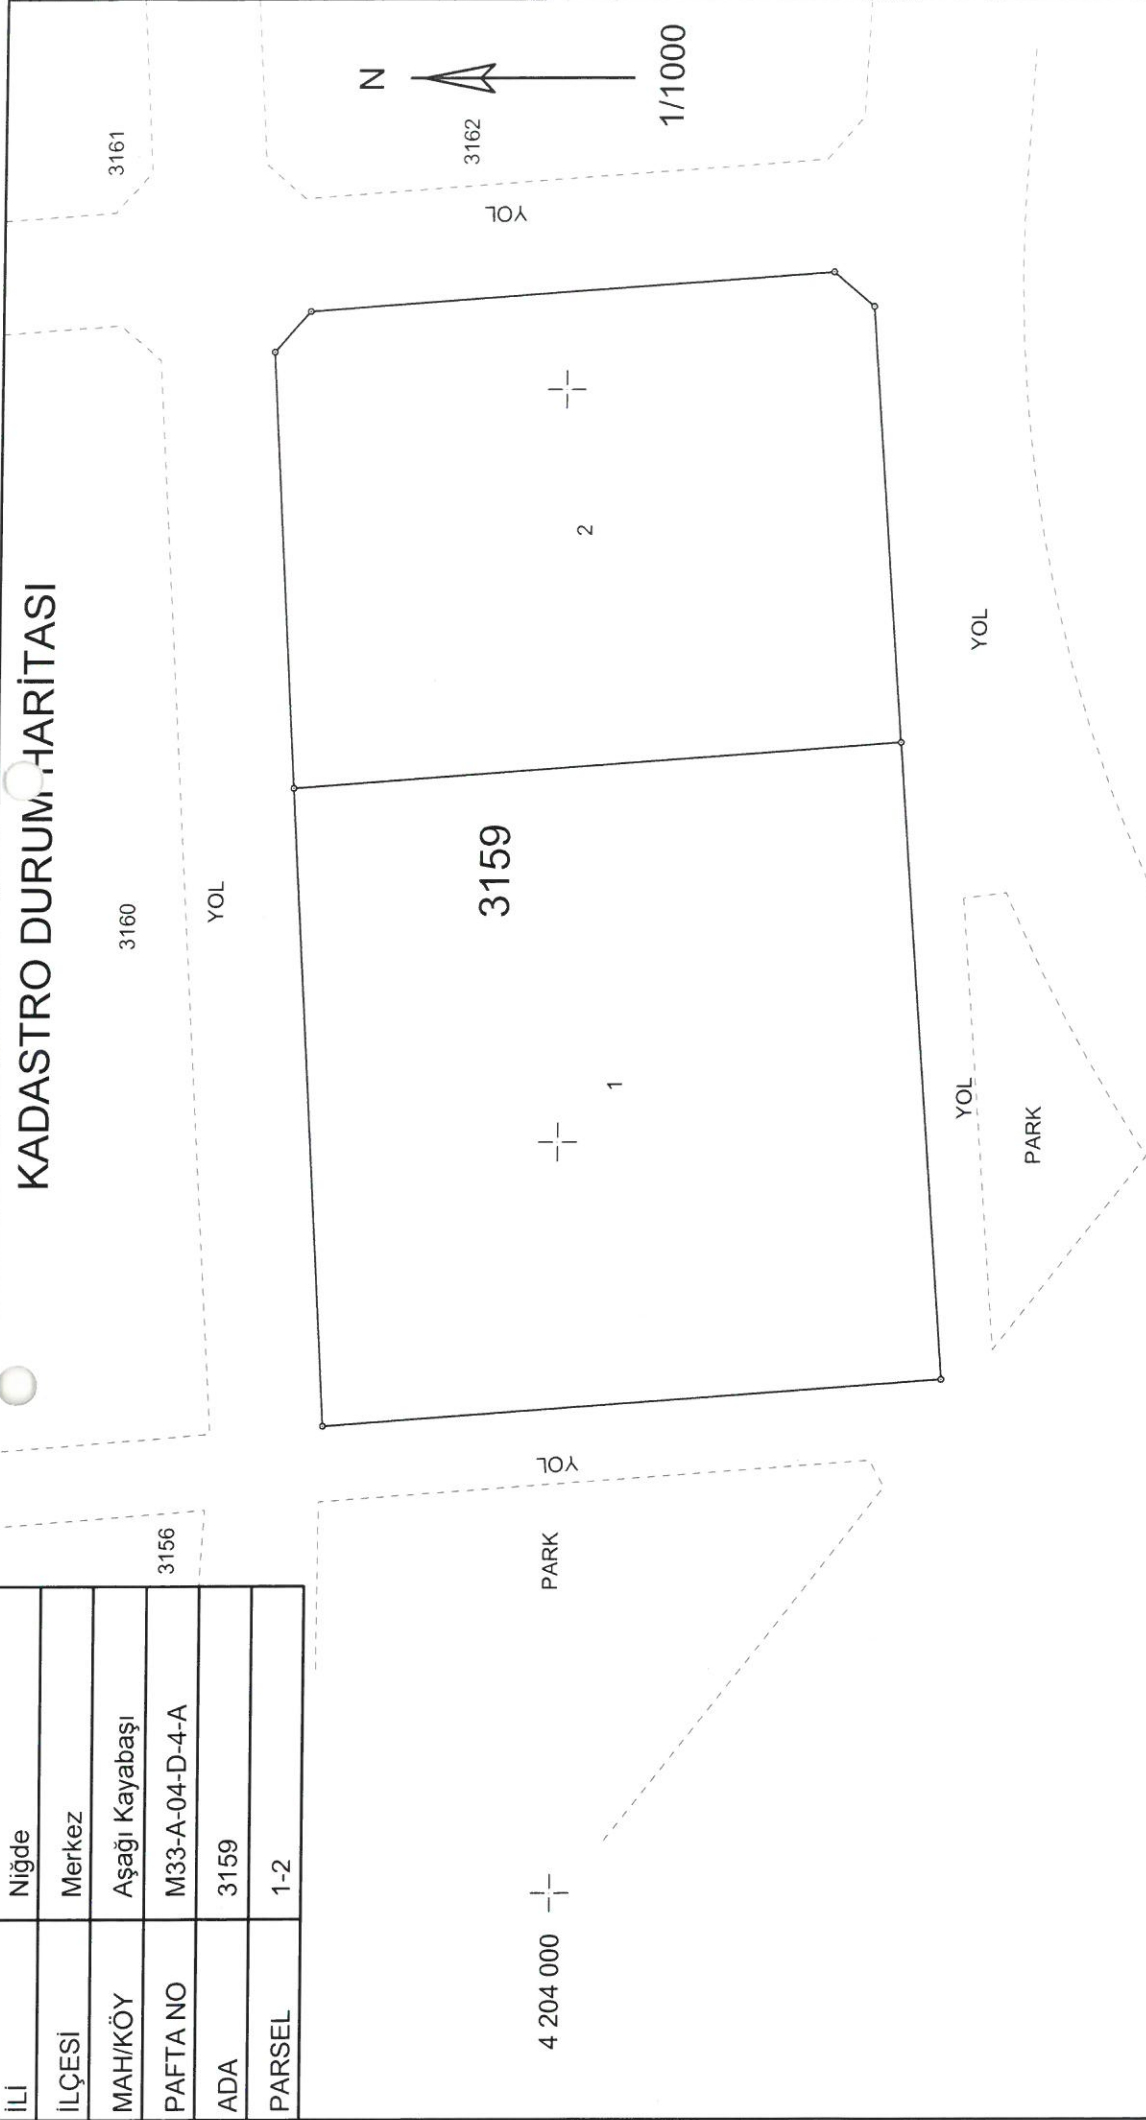

DÜZENLEYEN	UYGUNDUR BELEDİYE / ÖZEL İDARE	
	KONTROL EDEN	ONAYLAYAN
ADI SOYADI	Mikail AKSUNGUR	
TARİH	PROMAP MÜHENDİSLİK Sanayi ve Ticaret Limited Şirketi Aşağı Kayabaşı Mahallesi Öğretmen Okulu 4. Sokak Kat: 2. Kat Niğde	
İMZA	Tel: 0388 22 7019 Niğde M.D. No: 392 904/76 53	

3159 ADA RÖLÖVE ÖLÇÜ KROKİSİ

İLİ	Niğde
İLÇESİ	Merkez
MAH/KÖY	Aşağı Kayabaşı
PAFTA NO	M33-A-04-D-4-A
ADA	3159
PARSEL	1-2

3156

YOL

3160

3161

3159


PARK

YOL

3162



KROKİ

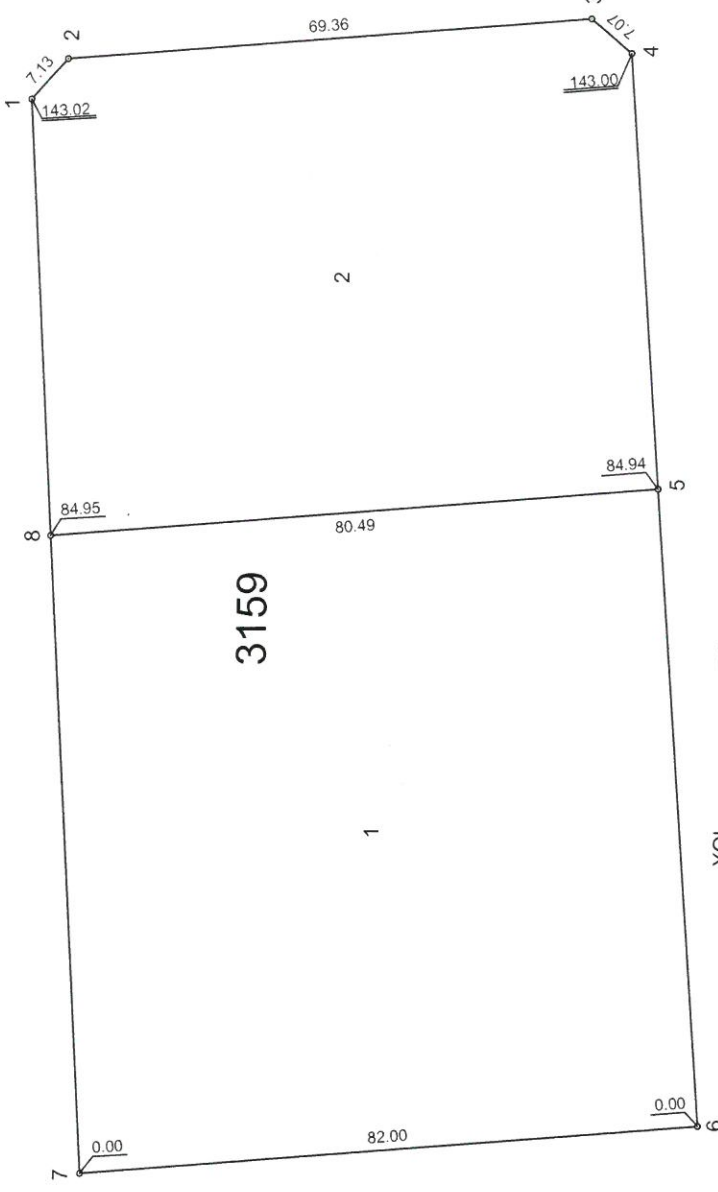

NoktaNo	Y	X	NoktaNo	Y	X
3159001	381605.06	4204038.80	3159002	381610.42	4204034.09
3159003	381615.58	4203964.92	3159004	381610.96	4203959.56
3159005	381553.06	4203955.25	3159006	381468.36	4203948.94
3159007	381462.27	4204030.71	3159008	381547.08	4204035.51

Ada/Parsel	Noktalar	HesapAlan	Düzeltilme	Deng Alan
3159	3159007,3159008,3159001,3159002,3159003,3159004,3159005,3159006	11915.79	+0.00	11915.79
3159/1	3159005,3159006,3159007,3159008	6900.61	+0.00	6900.61
3159/2	3159003,3159004,3159005,3159008,3159001,3159002	5015.18	+0.00	5015.18
	TOPLAM	11915.79	+0.00	11915.79
TAPULANI	11915.79			
HESAPLANAN	11915.79			
FARK	0.00			
TECVİZ	48.45			

DÜZENLEYEN

UYGUNDUR

BELEDİYE / ÖZEL İDARE

KONTROL EDEN

ONAYLAYAN

ADI SOYADI

Mikail AKSUNGUR

TARİH

03.08.2023

İMZA

03.08.2023

Niğde V.D. No: 692 004 76 53

İMAR DURUM HARİTASI


İLİ	Niğde
İLÇESİ	Merkez
MAH/KÖY	Aşağı Kayabaşı
PAFTA NO	M33-A-04-D-4-A
ADA	3159
PARSEL	3-4

3156

3160

3161

YOL

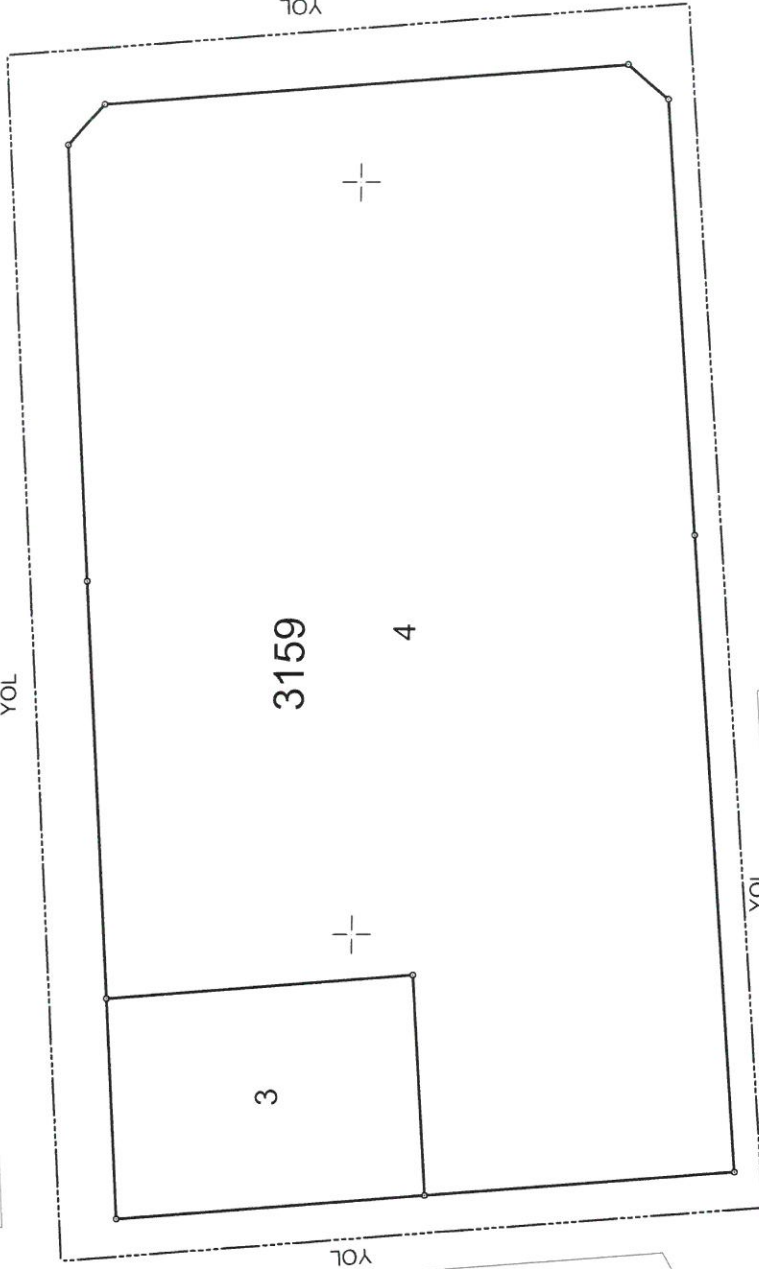

4 204 000

PARK

YOL

3

3159

4

3162

N

1/1000

YOL

YOL

PARK

YOL

4 203 900

381 500

DÜZENLEYEN	UYGUNDUR	
	BELEDİYE / ÖZEL İDARE	ONAYLAYAN
ADI SOYADI	Mikail AKSUNGUR	
TARİH	ROMAP MÜHÜRÜ Sanayi ve Ticaret Bakanlığı 4. Sınıf Kayabaşı Mahallesi 4. Sokak Altın/1909 No: 3/1 Tic. Sic. No: 0388 231909 Niğde Niğde V.D. No: 092/04.6.43	
İMZA		

İMAR RÖLÖVE ÖLÇÜ KROKİSİ


İLİ	Niğde
İLÇESİ	Merkez
MAH/KÖY	Aşağı Kayabaşı
PAFTA NO	M33-A-04-D-4-A
ADA	3159
PARSEL	3-4

3156

3160

3161

YOL

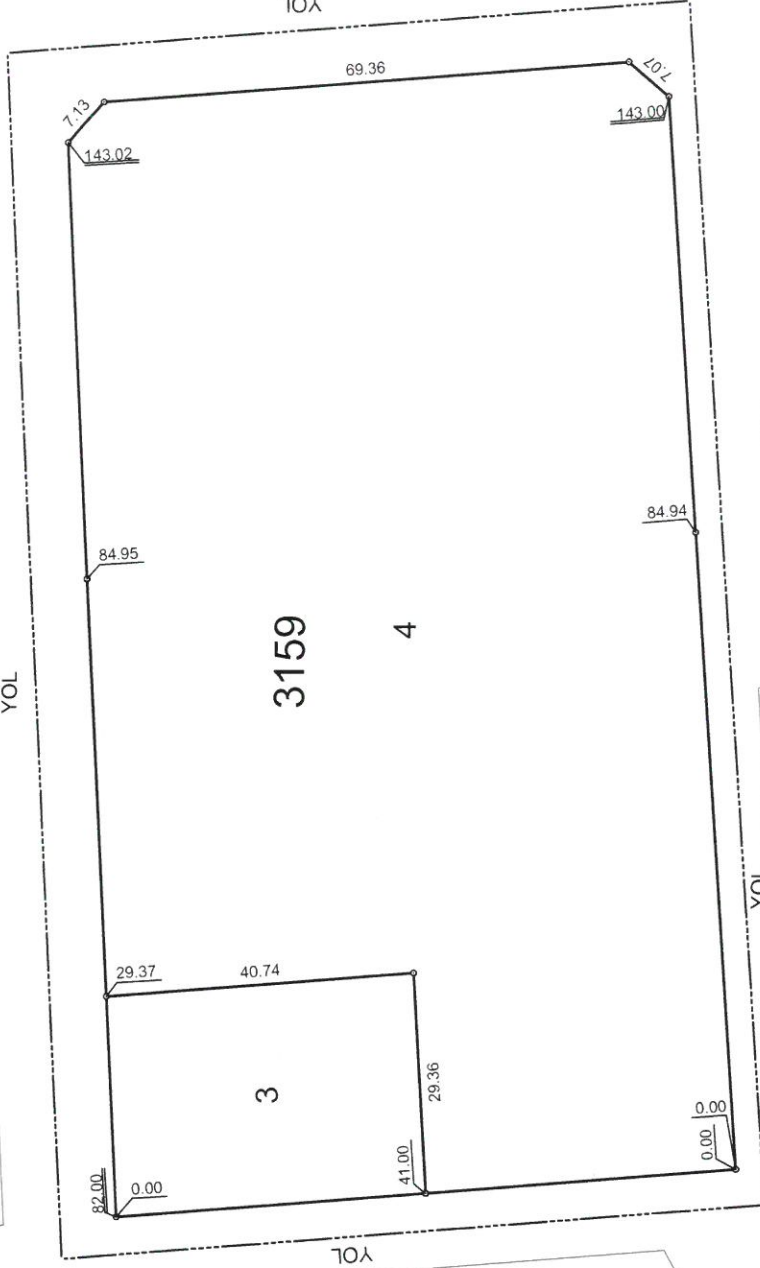

PARK

PARK

YOL

YOL

YOL

NoktaNo	Y	X	MK
31590001	381605.06	4204038.80	
31590002	381610.42	4204034.09	
31590003	381615.58	4203964.92	
31590004	381610.96	4203959.56	
31590005	381553.06	4203955.25	
31590006	381468.36	4203948.94	
31590007	381462.27	4204030.71	
31590008	381547.08	4204035.51	
31590009	381491.59	4204032.37	0.21
31590010	381494.62	4203991.74	0.21
31590011	381465.32	4203989.82	0.21

DÜZENLEYEN	UYGUNDUR	
	BELEDİYE / ÖZEL İDARE	ONAYLAYAN
ADI SOYADI	KONTROL EDEN	
TARİH		
İMZA		

Mikail AKSUNGUR

TARİH

İMZA

PROMAP MÜHÜR
Sanayi ve Ticaret Bakanlığı
Mühür No: 31/1
Tic. Sic. No: 232 0009 - NİĞDE
Nispetiye No: 692 000 76 53

Niğde Merkez Aşağı Kayabaşı Mahallesi
3194 Sayılı İmar Kanunu 18. Madde Uygulaması

NoktaNo	Y	X	NoktaNo	Y	X
31590001	381605.06	4204038.80	31590002	381610.42	4204034.09
31590003	381615.58	4203964.92	31590004	381610.96	4203959.56
31590005	381553.06	4203955.25	31590006	381468.36	4203948.94
31590007	381462.27	4204030.71	31590008	381547.08	4204035.51
31590009	381491.59	4204032.37	31590010	381494.62	4203991.74
31590011	381465.32	4203989.82			

Ada/Parsel	Noktalar	HesapAlan	Düzeltilme	Deng.Alan
3159	31590007, 31590009, 31590008, 31590001, 31590002, 31590003, 31590004, 31590005, 31590006, 31590011	11915.79	+0.00	11915.79
3159/3	31590011, 31590007, 31590009, 31590010	1200.00	+0.00	1200.00
3159/4	31590009, 31590008, 31590001, 31590002, 31590003, 31590004, 31590005, 31590006, 31590011, 31590010	10715.79	+0.00	10715.79
	TOPLAM	11915.79	+0.00	11915.79
TAPU ALANI	11915.79			
HESAPLANAN	11915.79			
FARK	0.00			
TECVİZ	48.45			

PROMAP MÜHENDİSLİK
Sanayi ve Ticaret Limited Şirketi
Aşağı Kayabaşı Mh. Öğretmen Okulu
4. Sokak Altınkale Apt. No: 3/1
Tel: 0388 232 0049 - NİĞDE
Niğde V.D. No: 692 004 76 53

Toplam Tahsis	=	11915.79		
Toplam İmar Ada Alanı	=	11915.79		
Toplam Ortak Katılım Alanı	=	0.00		
Toplam Düzenlemeye Giren (Dopal)	=	11915.79		
Toplam Düzenlemeye Giren (Dopalma)	=	0.00		
Toplam Kamulaştırılan Alan	=	0.00		
Toplam Bağışlanan Alan	=	0.00		
Toplam Kadastro Parsel Alanı	=	11915.79		
Toplam Pay	=	11915.79		
Ortak Katılım Oranı	=	0.0000000		
Düzenleme Ortaklık Payı Oranı (DOPO)	=	0.0000000		
DOPO (OKO ile birlikte)	=	0.0000000		
Düzenleme Ortaklık Payı Hesabı				
Kamuya Ayrılan Alan	=	11915.79 -	11915.79 =	0.00
Düzenleme Ortaklık Payı	=	0.00 /	11915.79 =	0.0000000

PROMAP MÜHENDİSLİK
Sanayi ve Ticaret Limited Şirketi
Aşağı Kayabaşı Mah. Öğretmen Okulu
4. Sokak Akuntürk Apt. No: 3/1
Tel: 0388 324 0009 - NİĞDE
Niğde V.D. No: 004 76 53

İli :NİĞDE

İlçesi :MERKEZ

KOY/MAH. :AŞAĞIKAYABAŞI

T.C.

BELEDİYESİ

NOLU UYGULAMA SAHASI

SAYFA NO: 1

Ö Z E T

C E T V E L İ

K A D A S T R O

İ M A R

Ada/Par	Alan	Kamu.	Y.Terk	D.Girmeyen	Dopal	Dopalma	Dop	İ.Tahsis	AdaNo	Alan
3159/1	6900.61	-	-	-	48.89	-	0.00	48.89	3159021	
		-	-	-	37.38	-	0.00	37.38		
		-	-	-	27.39	-	0.00	27.39		
		-	-	-	5577.85	-	0.00	5577.85		
		-	-	-	357.39	-	0.00	357.39		
		-	-	-	357.39	-	0.00	357.39		
		-	-	-	136.93	-	0.00	136.93		
		-	-	-	357.39	-	0.00	357.39		
3159/2	5015.18	-	-	-	129.99	-	0.00	129.99		
		-	-	-	104.48	-	0.00	104.48		
		-	-	-	139.31	-	0.00	139.31		
		-	-	-	139.31	-	0.00	139.31		
		-	-	-	130.60	-	0.00	130.60		
		-	-	-	143.66	-	0.00	143.66		
		-	-	-	313.45	-	0.00	313.45		
		-	-	-	143.66	-	0.00	143.66		
		-	-	-	507.93	-	0.00	507.93		
		-	-	-	388.45	-	0.00	388.45		
		-	-	-	104.48	-	0.00	104.48		
		-	-	-	129.99	-	0.00	129.99		
		-	-	-	269.30	-	0.00	269.30		
		-	-	-	519.97	-	0.00	519.97		
		-	-	-	531.73	-	0.00	531.73		
		-	-	-	386.10	-	0.00	386.10		
		-	-	-	129.99	-	0.00	129.99		
		-	-	-	243.66	-	0.00	243.66		
		-	-	-	368.65	-	0.00	368.65		
		-	-	-	90.47	-	0.00	90.47		
		-	-	-	100.00	-	0.00	100.00		

K A D A S T R O T O P L A M L A R I										İ M A R
Toplam Pay	Toplam Alan	Top Kamu	Toplam Y.Terk	Toplam D.Girmeyen	Toplam Dopal	Top. Düz. Giren Dopalma	Dop	Toplam Tahsis		Toplam Alan
11915.79	11915.79	0.00	0.00	0.00	11915.79	-	0.00	11915.79		11915.79

Düzenleme Ortaklık Payı Hesabı
 Kamuya Ayrılan Alan= 11915.79 - 11915.79 = 0.00
 Düzenleme Ortaklık Payı = 0.00 / 11915.79 = 0.0000000

PROMAP MÜHENDİSLİK
 Sanayi ve Ticaret Limited Şirketi
 Aşağı Kayabaşı Mah. Öğretmen Okulu
 4. Sokak Altunkale Apt. No: 3/1
 Tel: 0388 232 1009 - NİĞDE
 Niğde V.D. No: 692044043

Yukarı Kayabaşı Mahallesi 3194/18 Madde Uyg. 1 Nolu Düzenleme Sahası

PROMAP MÜHENDİSLİK
Sanayi ve Ticaret Limited Şirketi
Aşağı Kayabaşı Mah. Öğretmen Okulu
4. Sokak Altınkale Apt. No: 3/1
Tel: 0388 232 9945 - NİĞDE
Niğde V.D. No: 695 884 76 63

Aşağı Kayabaşı Mahallesi 3194 S.K. 18. Madde Uygulaması

TOPLAM ALAN : 11915.79			M A L S A H İ P L E R İ A R A Ş T I R M A				SAYFA NO: 1				
TOPLAM PAY : 11915.79			V E								
TOPLAM KAMULAŞTIRMA : 0.00			Ö Z E T F O R M U				TOPLAM ADA ALANI : 11915.79				
TOP. DÜZENLE. GİRMEYEN: 0.00							O.KATILIM ORANI : 0.0000000				
TOP. DÜZENLEMEMEYE GİREN: 11915.79			(KADASTRO PARSELİNE SIRALI)				D.O.PAYI ORANI : 0.0000000				
K A D A S T R O							İ M A R				
SNo	Pafta	Ada/Par	Alan/Pay	Hisse	Malik/Baba Ad ²	Kamu	Dop/İTh	Ada/Par	Alan	Hisse	Pay
1	M33A04D4A	3159/1	6900.61 48.89	17 2400	EMİN HASAN	-	0.00 48.89	3159/3	1200.00	4889/120000	48.89
2	M33A04D4A	3159/1	6900.61 37.38	20303821 3749068800	DİNÇER YAZGAN FERZAN	-	0.00 37.38	3159/4	10715.79	3738/1071579	37.38
3	M33A04D4A	3159/1	6900.61 27.39	154991 39052800	NUR TUTKU TOSUN VAROL	-	0.00 27.39	3159/4	10715.79	2739/1071579	27.39
4	M33A04D4A	3159/1	6900.61 5577.85	3030422003 3749068800	BİROL TOSUN YILMAZ	-	0.00 5577.85	3159/4	10715.79	557785/1071579	5577.85
5	M33A04D4A	3159/1	6900.61 357.39	168551 3254400	CAN TOSUN GALİP KEMA	-	0.00 357.39	3159/3	1200.00	35739/120000	357.39
6	M33A04D4A	3159/1	6900.61 357.39	168551 3254400	OYA TOSUN GALİP KEMA	-	0.00 357.39	3159/3	1200.00	35739/120000	357.39
7	M33A04D4A	3159/1	6900.61 136.93	154991 7810560	ARDA DORUK TOSUN VAROL	-	0.00 136.93	3159/4	10715.79	13693/1071579	136.93
8	M33A04D4A	3159/1	6900.61 357.39	168551 3254400	GÜVEN TOSUN GALİP KEMA	-	0.00 357.39	3159/3	1200.00	35739/120000	357.39
9	M33A04D4A	3159/2	5015.18 129.99	260 10031	SEFA ARSLAN ALİ	-	0.00 129.99	3159/4	10715.79	12999/1071579	129.99
10	M33A04D4A	3159/2	5015.18 104.48	10449 501550	NUR TUTKU TOSUN VAROL	-	0.00 104.48	3159/4	10715.79	10448/1071579	104.48
11	M33A04D4A	3159/2	5015.18 139.31	13932 501550	OSMAN DEMİRİSOY DURMUŞ	-	0.00 139.31	3159/4	10715.79	13931/1071579	139.31
12	M33A04D4A	3159/2	5015.18 139.31	13932 501550	MERVE GÖKÇE TEMUR MUSTAFA	-	0.00 139.31	3159/4	10715.79	13931/1071579	139.31
13	M33A04D4A	3159/2	5015.18 130.60	13061 501550	HAYDAR DEMİRİTAŞ DEDE	-	0.00 130.60	3159/4	10715.79	13060/1071579	130.60
14	M33A04D4A	3159/2	5015.18 143.66	14367 501550	ERKAN ÇAĞLAR İBRAHİM	-	0.00 143.66	3159/4	10715.79	14366/1071579	143.66
15	M33A04D4A	3159/2	5015.18 313.45	31347 501550	MEHMET DURAN OÇAL MEHMET	-	0.00 313.45	3159/4	10715.79	31345/1071579	313.45
16	M33A04D4A	3159/2	5015.18 143.66	14367 501550	CEMİL BOLAT İSMAİL	-	0.00 143.66	3159/4	10715.79	14366/1071579	143.66
17	M33A04D4A	3159/2	5015.18 507.93	25398 250775	ADNAN OÇAL ALİ ARSLAN	-	0.00 507.93	3159/4	10715.79	50793/1071579	507.93
18	M33A04D4A	3159/2	5015.18 388.45	38847 501550	MENEKŞE ÇAĞLAR OÇAL İBRAHİM	-	0.00 388.45	3159/4	10715.79	38845/1071579	388.45
19	M33A04D4A	3159/2	5015.18 104.48	10449 501550	ARDA DORUK TOSUN VAROL	-	0.00 104.48	3159/4	10715.79	10448/1071579	104.48
20	M33A04D4A	3159/2	5015.18 129.99	260 10031	AHMET DAĞLI AHMET	-	0.00 129.99	3159/4	10715.79	12999/1071579	129.99
21	M33A04D4A	3159/2	5015.18 269.30	13466 250775	OZGÜR OÇAL ZEYNEL ABİ	-	0.00 269.30	3159/4	10715.79	26930/1071579	269.30
22	M33A04D4A	3159/2	5015.18 519.97	1040 10031	DERYA GÜNAY YAŞAR	-	0.00 519.97	3159/4	10715.79	51997/1071579	519.97
23	M33A04D4A	3159/2	5015.18 531.73	26588 250775	NUVİT GÜNAY HÜSEYİN	-	0.00 531.73	3159/4	10715.79	53173/1071579	531.73
24	M33A04D4A	3159/2	5015.18 386.10	2758 35825	AHMET TÜRKER HİKMET	-	0.00 386.10	3159/3 3159/4	1200.00 10715.79	7894/120000 30716/1071579	78.94 307.16
25	M33A04D4A	3159/2	5015.18 129.99	260 10031	MURAT GÜNEŞ KEMAL	-	0.00 129.99	3159/4	10715.79	12999/1071579	129.99
26	M33A04D4A	3159/2	5015.18 243.66	61104046 1257681765	ORHAN SİR ERDOĞAN	-	0.00 243.66	3159/4	10715.79	24366/1071579	243.66
27	M33A04D4A	3159/2	5015.18 368.65	92448921 1257681765	MURAT ARSLAN ALİ	-	0.00 368.65	3159/4	10715.79	36865/1071579	368.65
28	M33A04D4A	3159/2	5015.18 90.47	22686382 1257681765	MEHMET OÇAL MEHMET DUR	-	0.00 90.47	3159/4	10715.79	9047/1071579	90.47
29	M33A04D4A	3159/2	5015.18 100.00	5000 250759	HÜLYA BOLAT MUSTAFA	-	0.00 100.00	3159/4	10715.79	10000/1071579	100.00

PROMAP MÜHENDİSLİK
Sanayi ve Ticaret Limited Şirketi
Aşağı Kayabaşı Mah. Özgür Ocal Okulu
4. Sokak Altınordu No: 3/1
Tel: 0388 232 3009 - NİĞDE
Niğde V.D. No: 692 004 76 53

Aşağı Kayabaşı Mahallesi 3194/18 Madde Uygulaması¹ Nolu Düzenleme Sahası

TOPLAM ALAN		K A D A S T R O		T E S C İ L E E S A S										D A Ğ İ T İ M C E T V E L İ				SAYFA NO: 1	
TOPLAM PAY : 11915.79		TOPLAM KAMUİLAŞTIRMA : 0.00		TOPLAM ADA ALANI : 11915.79		TOPLAM DÖZENLİ GİRİŞEN : 0.00		TOPLAM DÖZENLEMİŞ GİREN : 11915.79		TOPLAM ADA ALANI : 11915.79		TOPLAM DÖZENLİ GİRİŞEN : 0.000000		TOPLAM DÖZENLEMİŞ GİREN : 0.000000					
SNo	Syf.	Ada/Par	Alan	Malik	Baba Ad'	Hissesi	Pay	Giren	Girmyn	Dop	Tahsis	Ada/Par	Alan	Hisse	A 'k'lama (Kad)	A 'k'lama (İmar)	Cinsi	PaftaNo	
1	3125	3159/1	6900.61	EMİN	HASAN	17/2400	48.89	48.89	-	0.00	48.89	3159/3	1200.00	4889/120000					
5	3125	3159/1	6900.61	ÖNUR TUTOŞ	GALİP YENİ	168551/3254400	357.39	357.39	-	0.00	357.39			35739/120000		ARSA	M33A04DA		
6	3125	3159/1	6900.61	ÖYÜN TUTOŞ	GALİP YENİ	168551/3254400	357.39	357.39	-	0.00	357.39			35739/120000					
8	3125	3159/1	6900.61	ÖYÜN TUTOŞ	GALİP YENİ	168551/3254400	357.39	357.39	-	0.00	357.39			35739/120000					
24	3129	3159/2	5015.18	ANHET TURKER	HİKMET	2758/35825	386.10	386.10	-	0.00	386.10			7894/120000					
2	3125	3159/1	6900.61	DIÑER YAZGAN	FERAZ	20303821/374906	37.38	37.38	-	0.00	37.38	3159/4	10715.79	3738/1071579		ARSA	M33A04DA		
3	3125	3159/1	6900.61	NUR TUTOŞ	VAROL	154991/39052800	27.39	27.39	-	0.00	27.39			2739/1071579					
4	3125	3159/1	6900.61	BİROL TUTOŞ	YILMAZ	3030422003/3749	5577.85	5577.85	-	0.00	5577.85			557785/1071579					
7	3125	3159/1	6900.61	ARUDA DORUK TOTOŞ	YILMAZ	154991/7810560	136.93	136.93	-	0.00	136.93			13693/1071579					
9	3129	3159/2	5015.18	SEFA ARSLAN	ALİ	260/10031	129.99	129.99	-	0.00	129.99			12999/1071579					
10	3129	3159/2	5015.18	NUR TUTOŞ	VAROL	10449/501550	104.48	104.48	-	0.00	104.48			10448/1071579					
11	3129	3159/2	5015.18	ÖSMAN DEMİRSEY	DURMUŞ	13932/501550	139.31	139.31	-	0.00	139.31			13931/1071579					
12	3129	3159/2	5015.18	MERVE GÖKTE TEMUR	MUSTAFA	13932/501550	139.31	139.31	-	0.00	139.31			13931/1071579					
13	3129	3159/2	5015.18	HAYDAR DEMİRTAŞ	DEDE	13061/501550	130.60	130.60	-	0.00	130.60			13060/1071579					
14	3129	3159/2	5015.18	BERKAN ÇAĞLAR	İBRAHİM	14367/501550	143.66	143.66	-	0.00	143.66			14366/1071579					
15	3129	3159/2	5015.18	MEHMET DURAN ÖCAL	MEHMET	31347/501550	313.45	313.45	-	0.00	313.45			31345/1071579					
16	3129	3159/2	5015.18	CEMİL BOLAT	İSMAIL	14367/501550	143.66	143.66	-	0.00	143.66			14366/1071579					
17	3129	3159/2	5015.18	KADAN ÖCAL	ALİ ARSLAN	25398/250775	507.93	507.93	-	0.00	507.93			50793/1071579					
18	3129	3159/2	5015.18	ARUDA DORUK TOTOŞ	İBRAHİM	38847/501550	388.45	388.45	-	0.00	388.45			38845/1071579					
19	3129	3159/2	5015.18	ANHET DANIŞ	VAROL	10449/501550	104.48	104.48	-	0.00	104.48			10448/1071579					
20	3129	3159/2	5015.18	ANHET DANIŞ	ANHET	260/10031	129.99	129.99	-	0.00	129.99			12999/1071579					
21	3129	3159/2	5015.18	ÖZGÜR ÖCAL	ZEHMET ABİ	13466/250775	269.30	269.30	-	0.00	269.30			26930/1071579					
22	3129	3159/2	5015.18	ÖZGÜR ÖCAL	TAŞAR	1040/10031	519.97	519.97	-	0.00	519.97			51997/1071579					
23	3129	3159/2	5015.18	NDİYE GÜNEY	MUSEİTİN	26588/250775	531.73	531.73	-	0.00	531.73			53173/1071579					
24	3129	3159/2	5015.18	ANHET TURKER	HİKMET	2758/35825	386.10	386.10	-	0.00	386.10			7894/1071579					
25	3129	3159/2	5015.18	MURAT GÜNER	ERDOĞAN	260/10031	129.99	129.99	-	0.00	129.99			12999/1071579					
26	3129	3159/2	5015.18	ÖRHAN SİR	ERDOĞAN	61114667/125768	243.66	243.66	-	0.00	243.66			24366/1071579					
27	3129	3159/2	5015.18	MURAT ARSLAN	ALİ	92483026/125768	368.65	368.65	-	0.00	368.65			36865/1071579					
28	3129	3159/2	5015.18	MEHMET ÖCAL	MEHMET DUR	22686382/125768	90.47	90.47	-	0.00	90.47			9047/1071579					
29	3129	3159/2	5015.18	HULYA BOLAT	MUSTAFA	5000/250759	100.00	100.00	-	0.00	100.00			10000/1071579					

PROMAP MÜHENDİSLİK
Sanayi ve Ticaret Limited Şirketi
Aşağı Kayabaşı Mah. Çeşmen Okulu
4. Sokak Altınordu Apt. No: 3/1
Tel: 0388 322 0019 - NİĞDE
Niğde V.D. No: 692 0476 53

