


İLİ	NİĞDE
İLÇESİ	MERKEZ
MAH/KÖY	FERTEK
PAFTA NO	M33a03b4
ADA NO	705, 706

## PARSELASYON PLANI

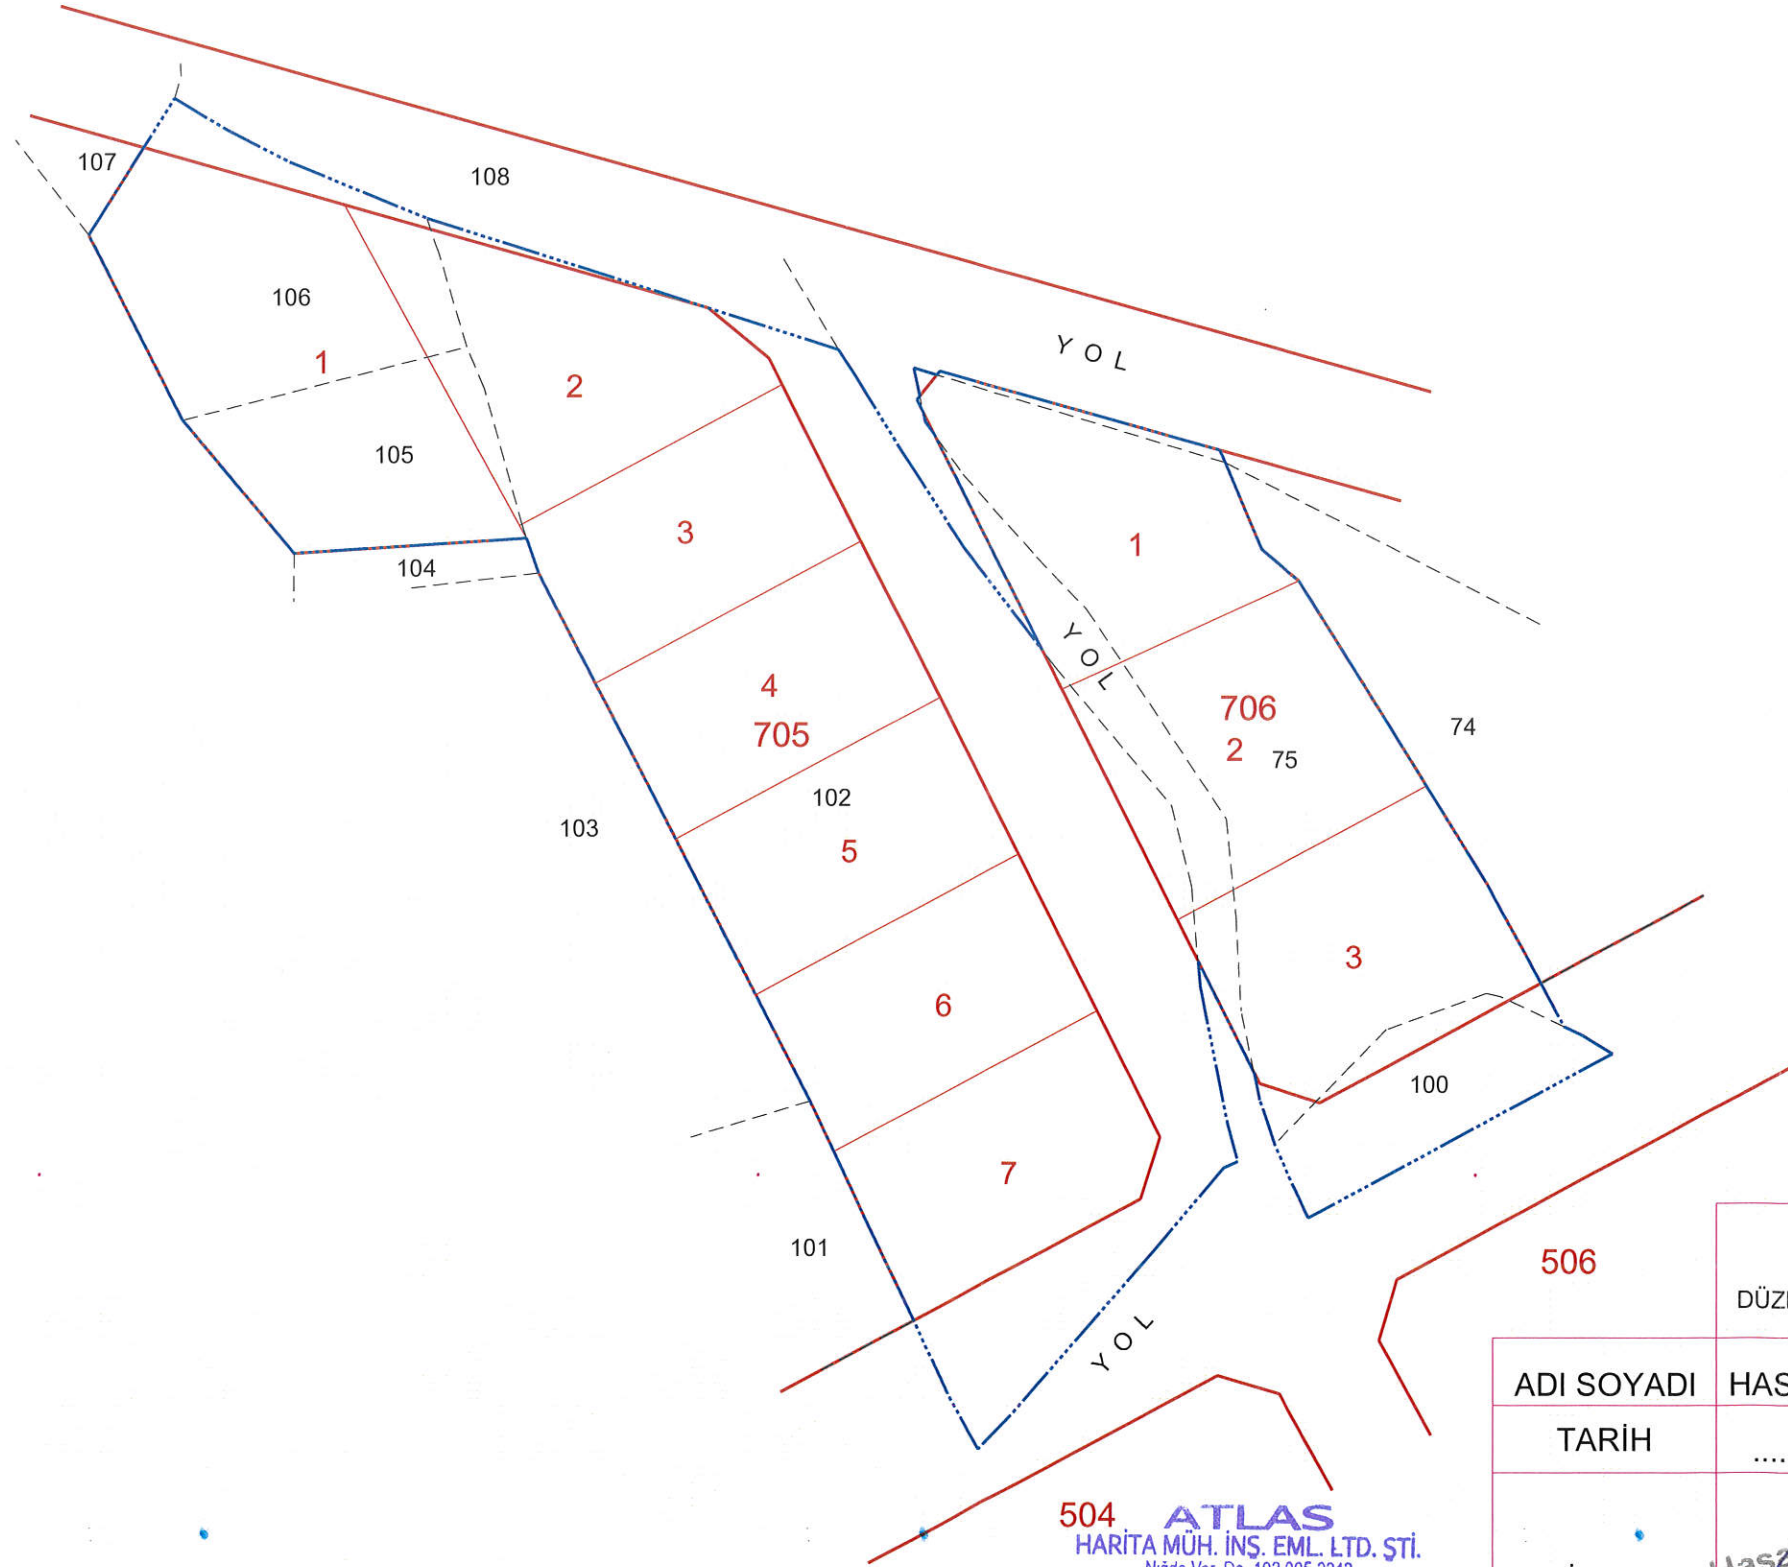

..... Uygulama Sınırı  
- - - - - Kad Par Sınırı  
———— İmar Hattı  
———— İmar Parseli

504 **ATLAS**  
HARİTA MÜH. İNŞ. EML. LTD. ŞTİ.  
Niğde Ver Da 102 005 2242  
Mersis No 0102005224200019 Tic Sic.No 2160  
Saruhan Mh. Dr Sami Yağız Cd Çetintürk Sitesi  
C Blok K 1 No 27A/10 Merkez/NİĞDE

	DÜZENLEYEN	UYGUNDUR BELEDİYE/ÖZEL İDARE	
		KONTROL EDEN	ONAYLAYAN
ADI SOYADI	HASAN AKKAŞ		
TARİH	...../...../2023	...../...../2023	...../...../2023
İMZA	